
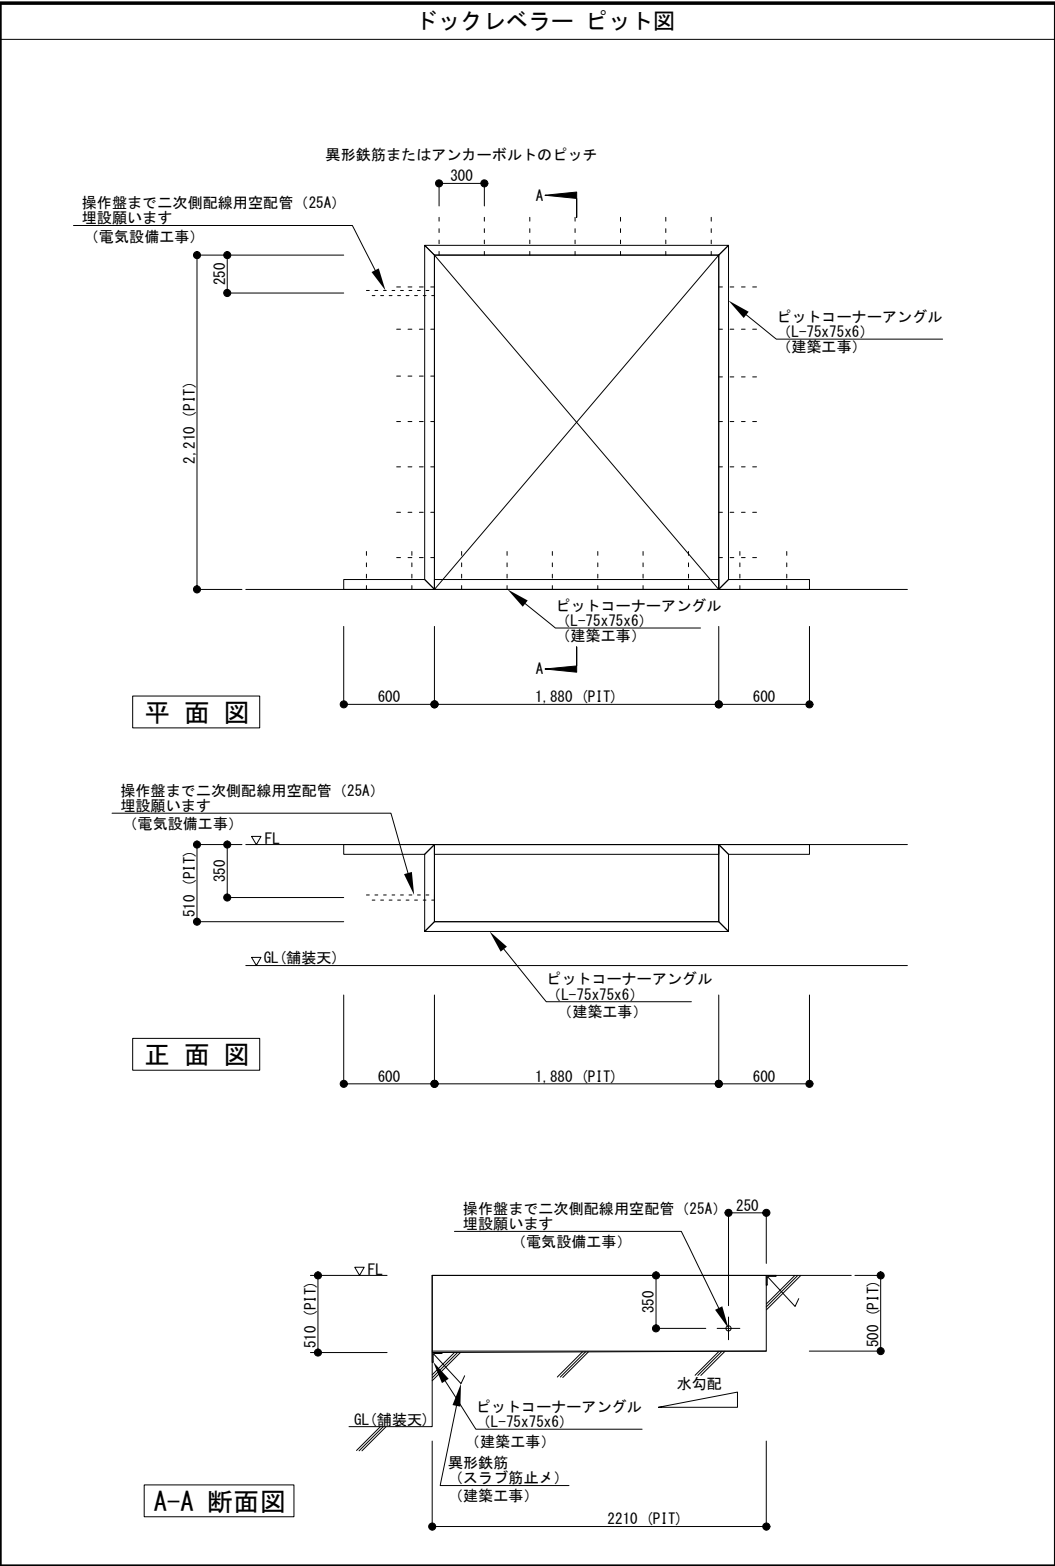
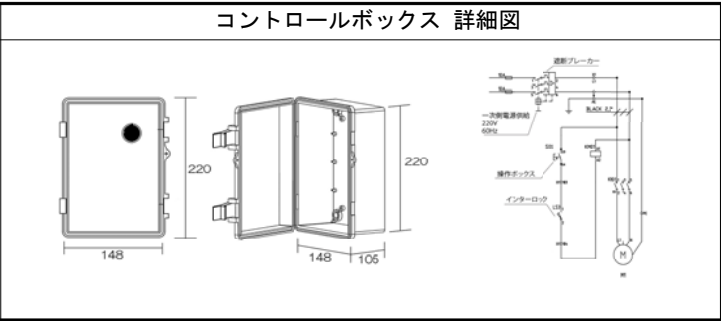
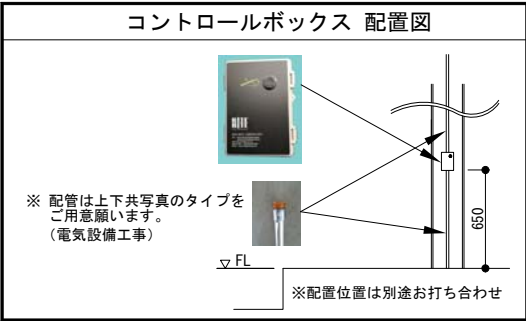
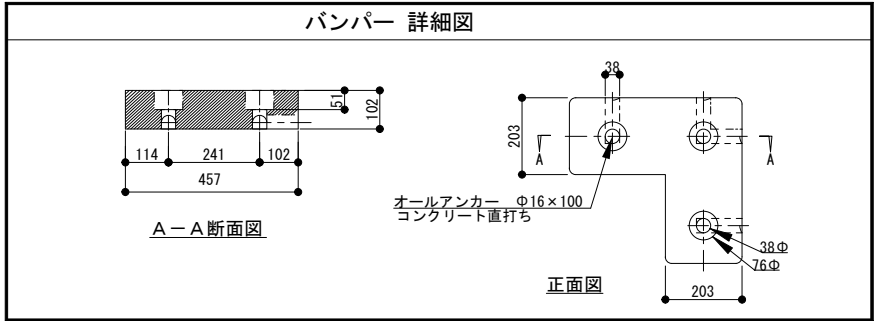


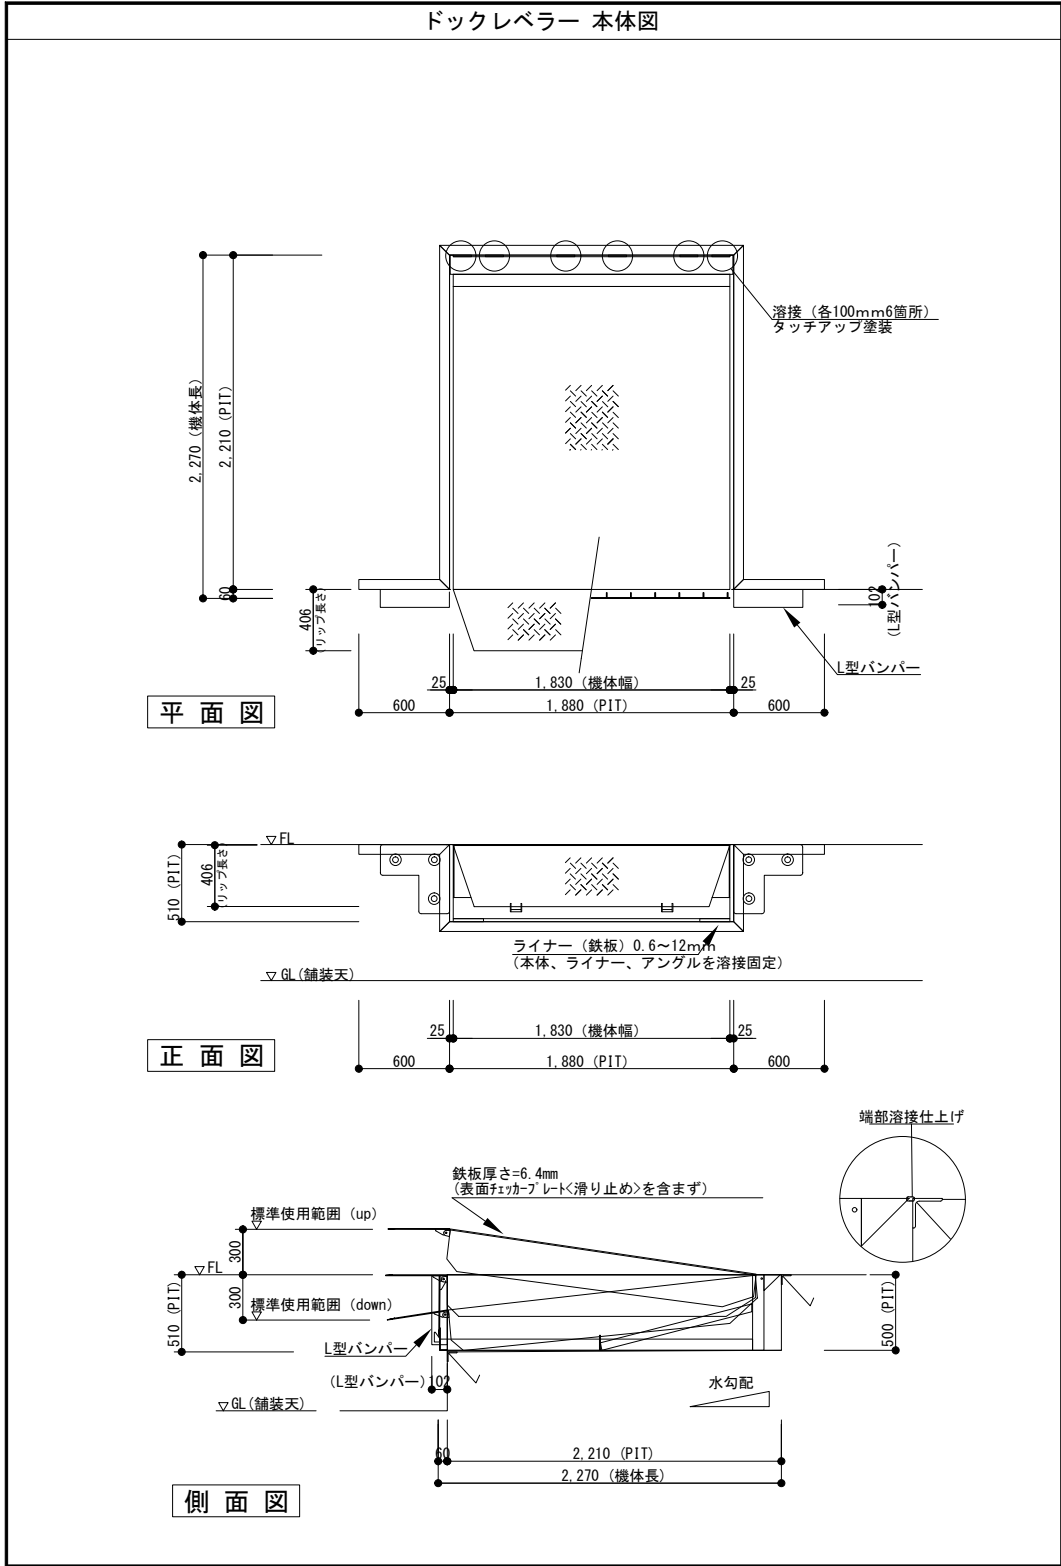

油圧式ドックレベラー 仕様	
本体	
商品名	油圧式ドックレベラー (6' x 8')
積載荷重	耐荷重 12,000 k g (通過荷重 6,000 k g)
機体寸法	機体幅 1,830 mm x 機体長 2,270 mm
リップ寸法	リップ長さ 406 mm (製作公差 ±6mm)
標準使用範囲	UP FL +300 mm DOWN FL -300 mm
電源	単相 A C 200 V × 60Hz × 10A
鋼板	リップ 15.9 mm 縞鋼板
	デッキ 6.4 mm 縞鋼板
	リップの支柱 直径28.6 mm
操作方法	単操作釦
塗装色	グレー (標準色) 粉体塗装 (アクリル樹脂)
総重量	約 610 kg
台数	台

除外項目
1) ビットの設計施工
2) 一次側電源工事及び配線配管工事
3) 一次側動力線入線
4) ビットコーナーアングル塗装工事 (仕上塗装)

- 建築施工範囲 (建設工事・電気設備工事)
- ・左図のように L-75x75x6 によるビットの作成。
 - ・L-75x75x6 のアングル材に異形鉄筋 (D13) またはアンカーボルト (M12) を強固に連続溶接し、スラブ筋による強固なコンクリート固定。
 - ・本体据付前のビット内面のコーナーアングル側側面の仕上塗装。
 - ・本体据付後の床面接続部コーナーアングル側の仕上塗装。
 - ・コーナーアングル部は、据付時の本体との溶接に対し十分強度があるように配筋を考慮する。
 - ・操作盤までの一次側電源工事及び配線配管工事。
 - ・一次側動力線の入線接続。
 - ・操作盤までの二次側配線用空配管 (25A) の埋設。

- ビット施工注意事項
- ・各部寸法及び対辺の平行並びに角度90°。

No.	日付	訂正内容	No.	日付	訂正内容	お客様確認 年 月 日 印 営業担当 製図 設計 - - -	縮尺 1/50 単位 mm	客先名 - 図名	図番	日付 2019/01/07
						油圧式ドックレベラー		ホームページをご覧ください www.jaroc.com		
								株式会社 ジャロク JAROC CORPORATION 〒100-0001 東京都千代田区千代田 1-1-1		